
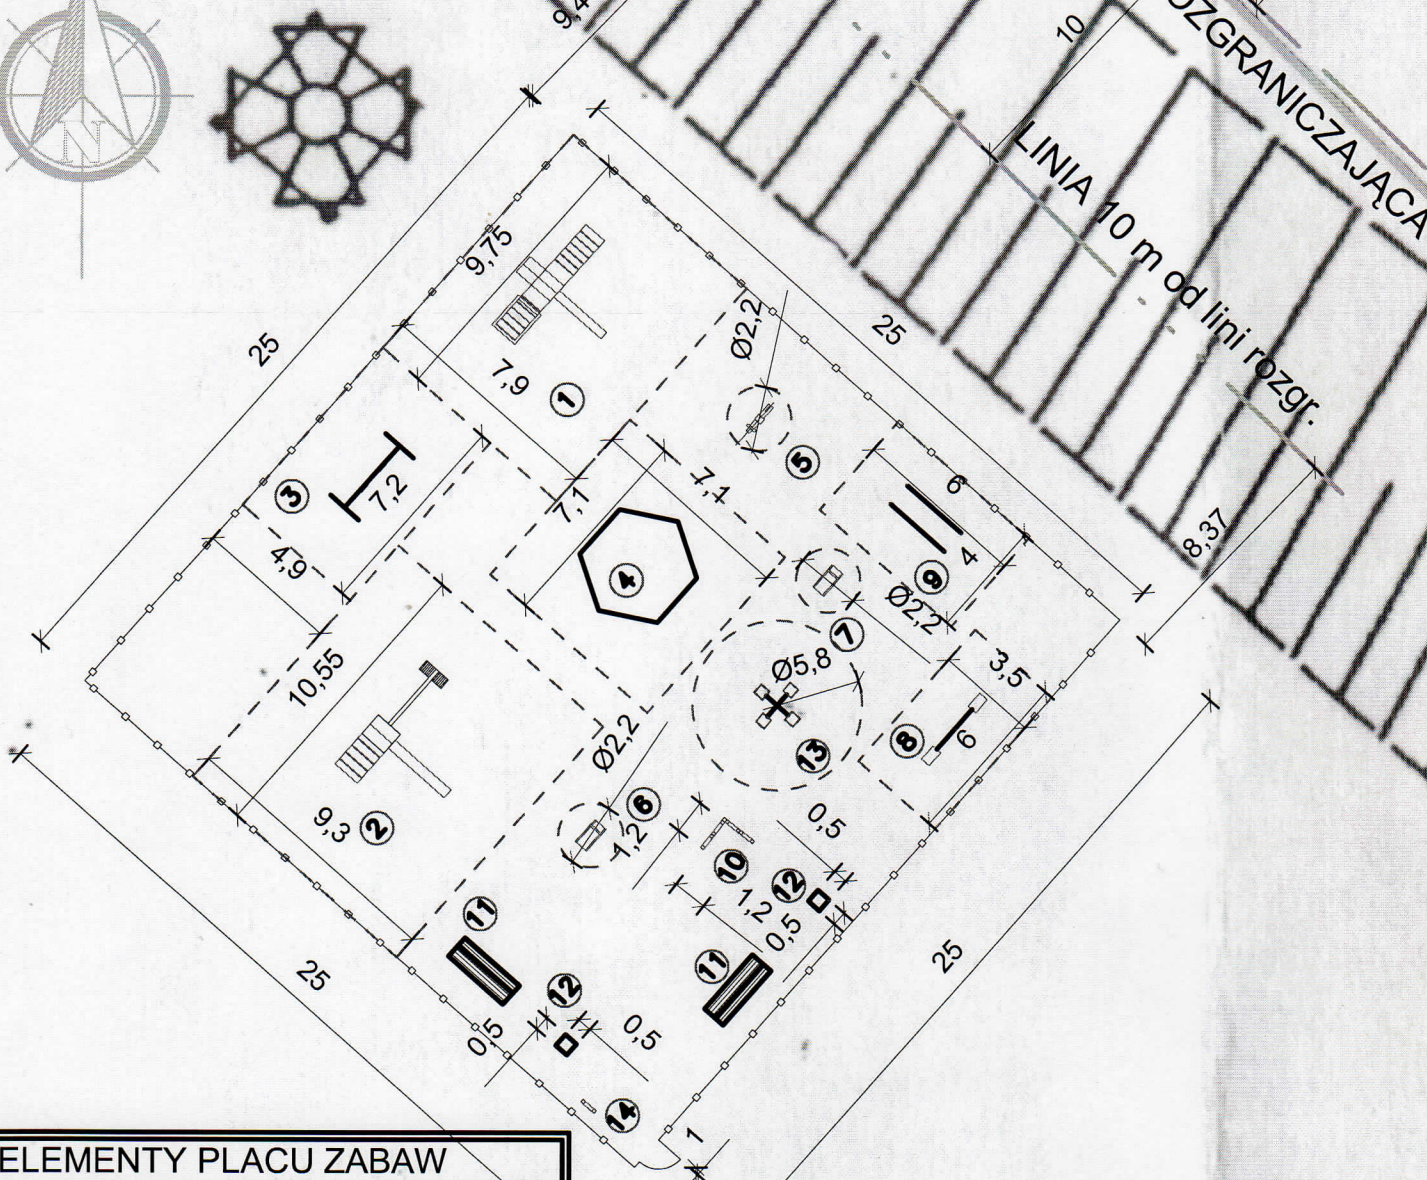


ZAGOSPODAROWANIE TERENU SZCZEGÓŁY 1:250

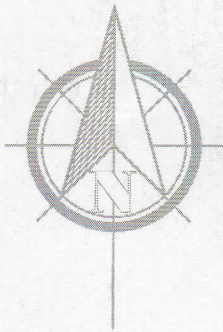

ELEMENTY PLACU ZABAW

| Lp. | WYSZCZEGÓLNIENIE |
|-----|-----------------------------|
| 1 | ZESTAW WIELOFUNKCYJNY 1 |
| 2 | ZESTAW WIELOFUNKCYJNY 2 |
| 3 | HUŚTAWKA PODWÓJNA METALOWA |
| 4 | SZEŚCIOKĄT WIELOFUNKCYJNY |
| 5 | KONIK |
| 6 | MOTOREK |
| 7 | DINO ŻABA |
| 8 | HUŚTAWKA WAŻKA C |
| 9 | RÓWNOWAŻNIE RÓWNOLEGŁE |
| 10 | TABLICA DO MALOWANIA |
| 11 | LAWKA NA ŻELIWNEJ PODSTAWIE |
| 12 | KOSZ NA ODPADY |
| 13 | KARUZELA KRZYŻOWA |
| 14 | TABLICA REGULAMINOWA METAL |

OZNACZENIA

- 1,2,3 OBIEKTY MAŁEJ ARCHITEKTURY
- OBIEKTY ISTNIEJĄCE
- OGRODZENIE

budynek szkoły

Pracownia Architektury i Konstruktacji i Instalacyjnych
 Stanisław Legierski Budownictwo
 Upr. z art. 36-4-P. Biuro ew. upr. bud. 2629761
 22-309 Krasnystaw, Plac 3 Maja nr 14
 85 36 47, 85 691 140 553
 OMB - Lublin Nr ew. Człon. LUB/BO/2468/01

mgr inż. Krzysztof Grabiec
 upr. w zakresie architektury 110993493
 LUB/BO/10632011 - 14.03.2012r. 15/2,
 22-309 Krasnystaw
 85 36 47, 85 691 140 553